


**KONSTRUKCJA SZKIELETU  
Z PŁASKOWNIKA**

PŁASKOWNIK 8 x 0.8 cm

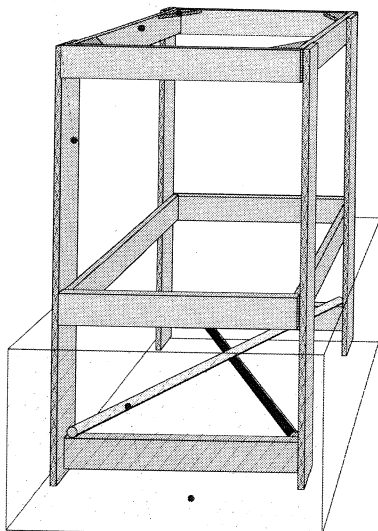


STĘŻENIA PRĘT ŚR.1 cm BETON B 10

**SZCZEGÓŁ "A"**



1/2 OKRĄGLAK ŚR. 12 CM  
PŁASKOWNIK 8 x 0.8 cm  
WKRETY DO DREWNA DŁ. 5 cm

**WIDOK Z GÓRY**

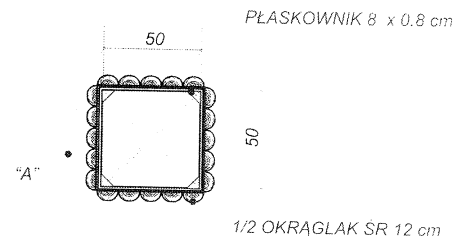


PŁASKOWNIK 8 x 0.8 cm

1/2 OKRĄGLAK ŚR 12 cm

**PRZEKRÓJ PIONOWY**


1/2 OKRĄGLAK ŚR 12 cm

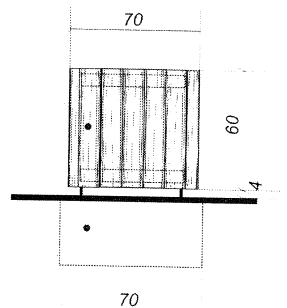

BETON B 10

**WIDOK Z BOKU**

WOREK POLIPROPYLENOWY  
POJEMNOŚĆ 170-200 L

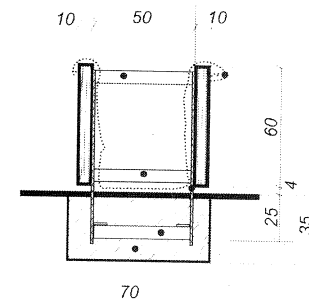

PŁASKOWNIK 8 x 0.8 cm  
BETON B 10

Powierdzam  
za zgodność z oryginałem  
08.10.2012  
data  
Marek Górczyński  
podpis

Fundacja Partnerstwo Dorzecze Słupi  
ul. Zjednoczenia 16A  
76-248 DĘBNICA KASZUBSKA  
tel. +48 59 842 27 25  
NIP 839 29 74 295, Regon 220 185 035  
BS 98 9315 0004 0050 3181 2000 0010  
NRS GOSNRS 0000 050 440

FUNDACJA PARTNERSTWO DORZECZE SŁUPI, ul. Sportowa 34, 76-200 Słupsk

PROJEKT BUDOWLANY TYPOWY  
OSŁONA POJEMNIKA NA ODPADKI - 170

RZUT I KONSTRUKCJA


rodzaj opracowania  
temat rysunku  
projektant

mgr. inż. arch. krajobrazu RAFAŁ NASTALSKI  
OP/1-z/214/123/97


nr. rysunku 1  
skala 1 : 25  
data 10. 2007 r.




**ŁAWKA BEZ OPARCIA  
TYP 2**

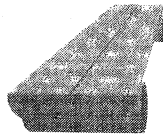


**PRZEKROJE PIONOWE**

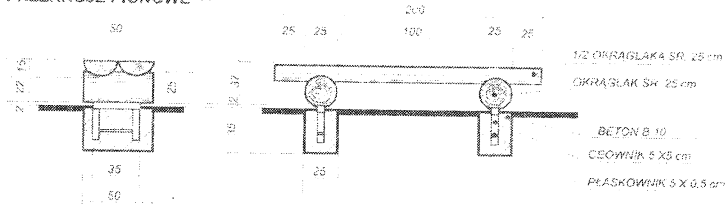


**RZUT Z GÓRY**

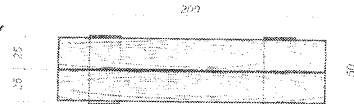


**ŁAWKA Z OPARCIEM  
TYP 3**

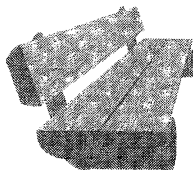


**PRZEKROJE PIONOWE**

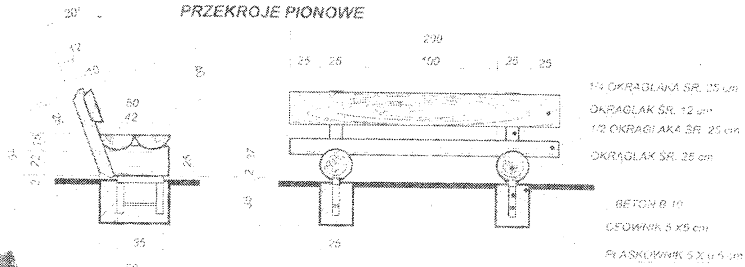


**RZUT Z GÓRY**

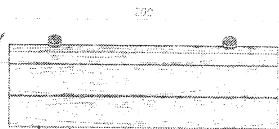


**ŁAWKA BEZ OPARCIA  
TYP 1**

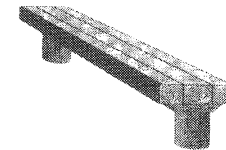

**PRZEKROJE PIONOWE**

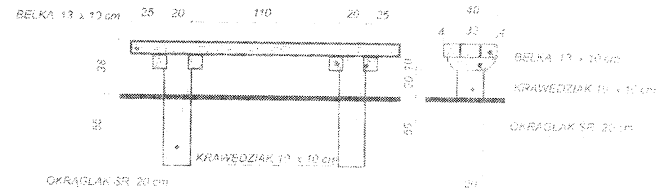

**RZUT Z GÓRY**

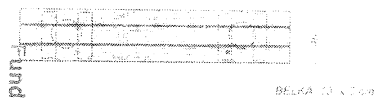

Podpisany  
data 08.10.2012  
za zgodność z oryginałem

*Powierzam*  
*Marka Spółdzielca*

FUNDACJA PARTNERSTWA ODRZĘCZE SŁUPI  
ul. Zjednoczenia 16A  
76-248 DEBNICA KASZUBSKA  
tel. +48 59 842 27 25  
NIP 639 291 74 295, Regon 220 185 035  
PS 98 9315 0004 0450 3181 2000 0310  
ul. S. Czajkowskiego 250 250

PROJEKT BUDOWLANY TYPOWY  
ŁAWKI  
ROZWIĄZANIA ALTERNATYWNE

1  
17.2007